



Jefatura


Expediente 140010J



La comprobación de la autenticidad de este documento y otra información está disponible en <https://gerenciaurbanismo.sedipualba.es/>

PLANO N°4 HOJA F 14 REFUNDIDO CON PSI RESIDENCIA - SEFYCU 3724775

GERENCIA MUNICIPAL DE URBANISMO Y VIVIENDA (AYTO. DE ALBACETE) Código Seguro de Verificación: FQAA ZT4Z HKRD HXZM DQR2

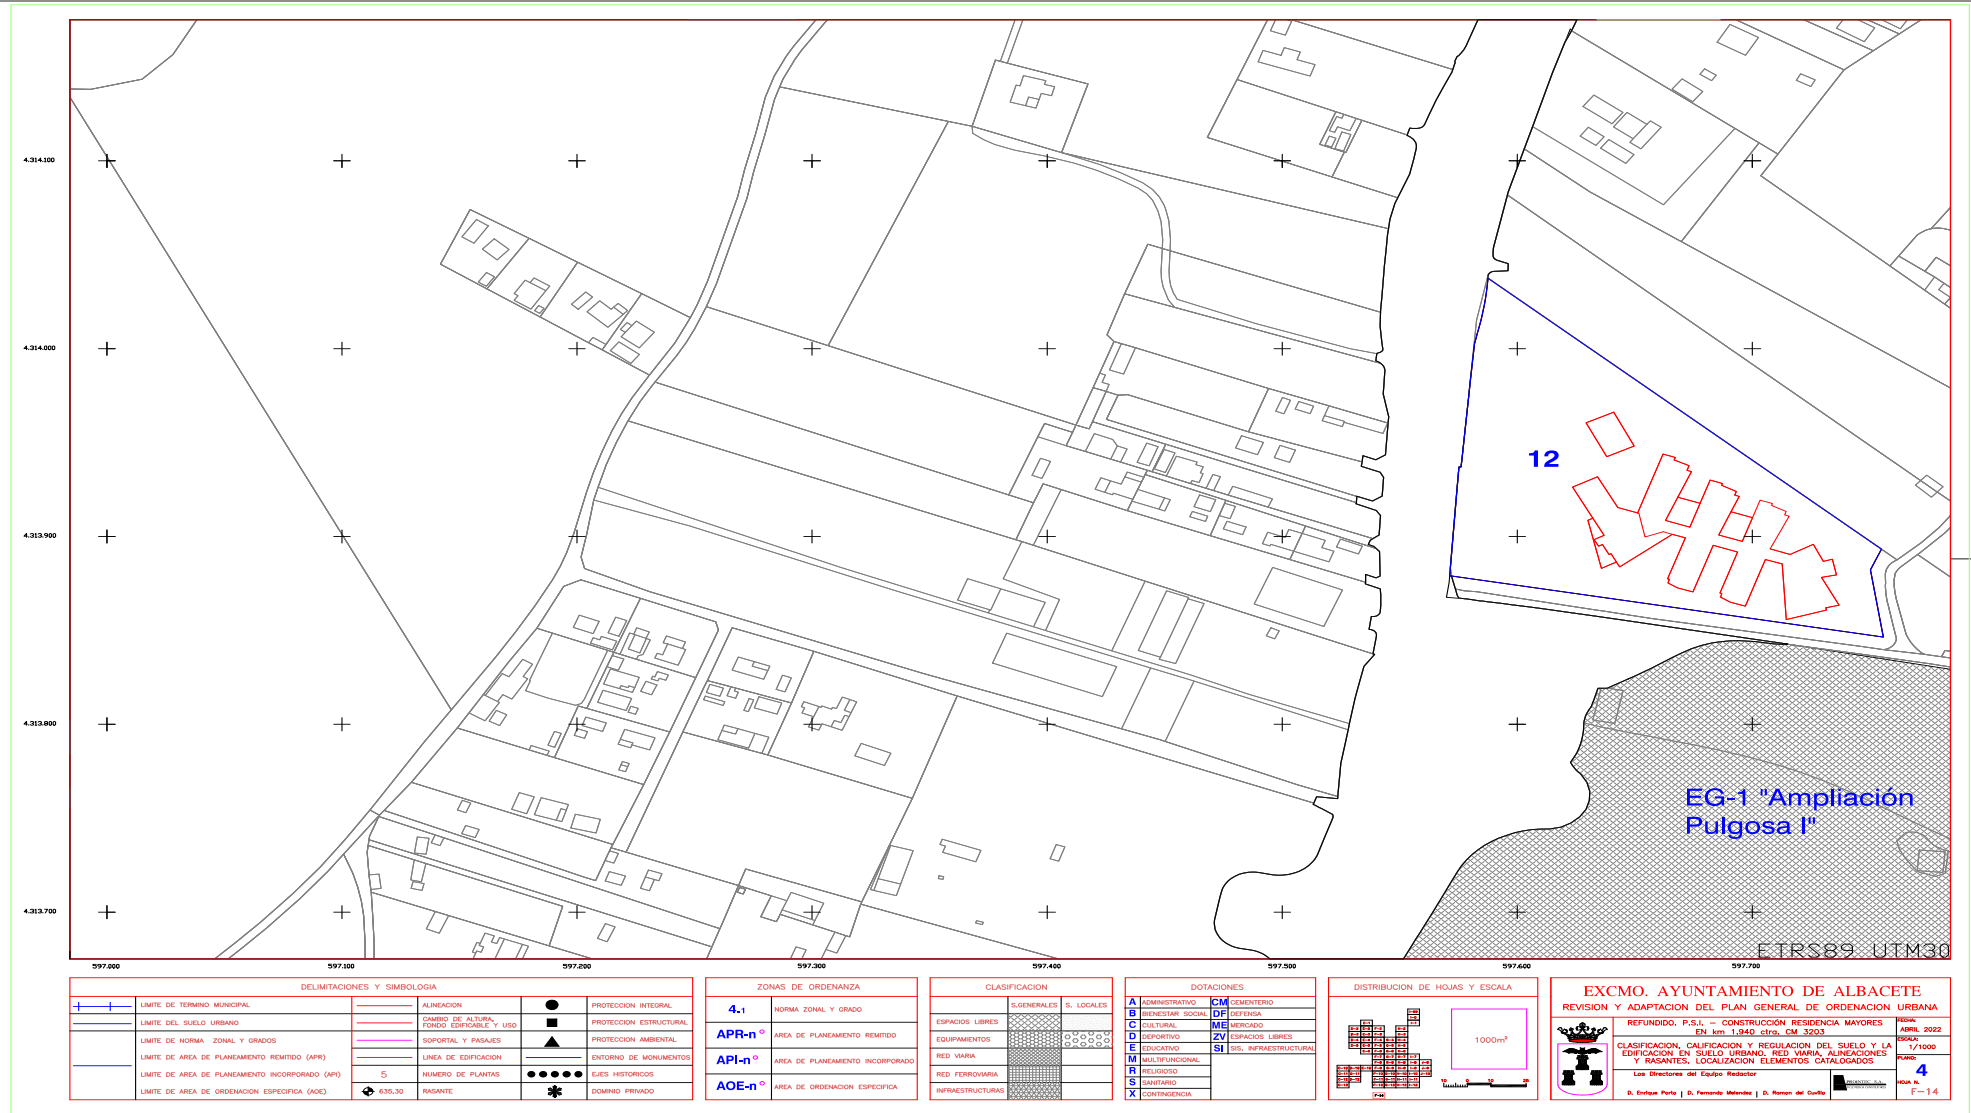

DELIMITACIONES Y SIMBOLOGIA	
	LIMITE DE TERMINO MUNICIPAL
	LIMITE DEL SUELO URBANO
	LIMITE DE NORMA ZONAL Y GRADOS
	LIMITE DE AREA DE PLANEAMIENTO REMITIDO (APR)
	LIMITE DE AREA DE PLANEAMIENTO INCORPORADO (API)
	LIMITE DE AREA DE ORDENACION ESPECIFICA (AOE)
	ALINEACION
	CAMBIO DE ALTURA, FONDO EDIFICABLE Y USO
	SOPORTAL Y PASAJES
	LINEA DE EDIFICACION
	NUMERO DE PLANTAS
	PASANTE
	PROTECCION INTEGRAL
	PROTECCION ESTRUCTURAL
	PROTECCION AMBIENTAL
	ENTORNO DE MONUMENTOS
	EJES HISTORICOS
	DOMINIO PRIVADO

ZONAS DE ORDENANZA	
	NORMA ZONAL Y GRADO
	4.1
	APR-nº
	API-nº
	AOE-nº

CLASIFICACION	
S. GENERALES	S. LOCALES

DOTACIONES	
	ADMINISTRATIVO
	BIENESTAR SOCIAL
	CULTURAL
	DEPORTIVO
	EDUCATIVO
	MULTIFUNCIONAL
	RELIGIOSO
	SANITARIO
	CONTINGENCIA
	CEMENTERIO
	DEFENSA
	MERCADO
	SIS. INFRAESTRUCTURAL

EXCMO. AYUNTAMIENTO DE ALBACETE
REVISION Y ADAPTACION DEL PLAN GENERAL DE ORDENACION URBANA

REFUNDIDO, P.S.U. - CONSTRUCCION RESIDENCIA MAYORES
EN km. 1,845 ctob. CM 3203

CLASIFICACION, CALIFICACION Y REGULACION DEL SUELO Y LA EDIFICACION EN SUELO URBANO, RED VIARIA, ALINEACIONES Y PASANTES, LOCALIZACION ELEMENTOS CATALOGADOS

Los Directores del Equipo Reductor

D. Enrique Peris | D. Fernando Martínez | D. Ramon del Guillo

FECHA: ABRIL 2022
ESCALA: 1/1000
HOJA: 4
F-14

SECCION TECNICA DE PLANEAMIENTO
SERVICIO TECNICO DE URBANISMO
Fecha última de actualización: ABRIL-2022