



FIRMADO POR

Jefatura

Expediente 140010J


GERENCIA MUNICIPAL DE  
**URBANISMO  
Y VIVIENDA**  
ALBACETE  
NIF: Q0200192C



GERENCIA MUNICIPAL DE URBANISMO Y VIVIENDA (AYTO. DE ALBACETE) Código Seguro de Verificación: FQAA ZT42 K7AM XX3T JHTY

PLANO Nº5 HOJA F 14 REFUNDIDO CON PSI RESIDENCIA - SEFYCU 3724801

La comprobación de la autenticidad de este documento y otra información está disponible en <https://gerenciaurbanismo.sedipualba.es/>

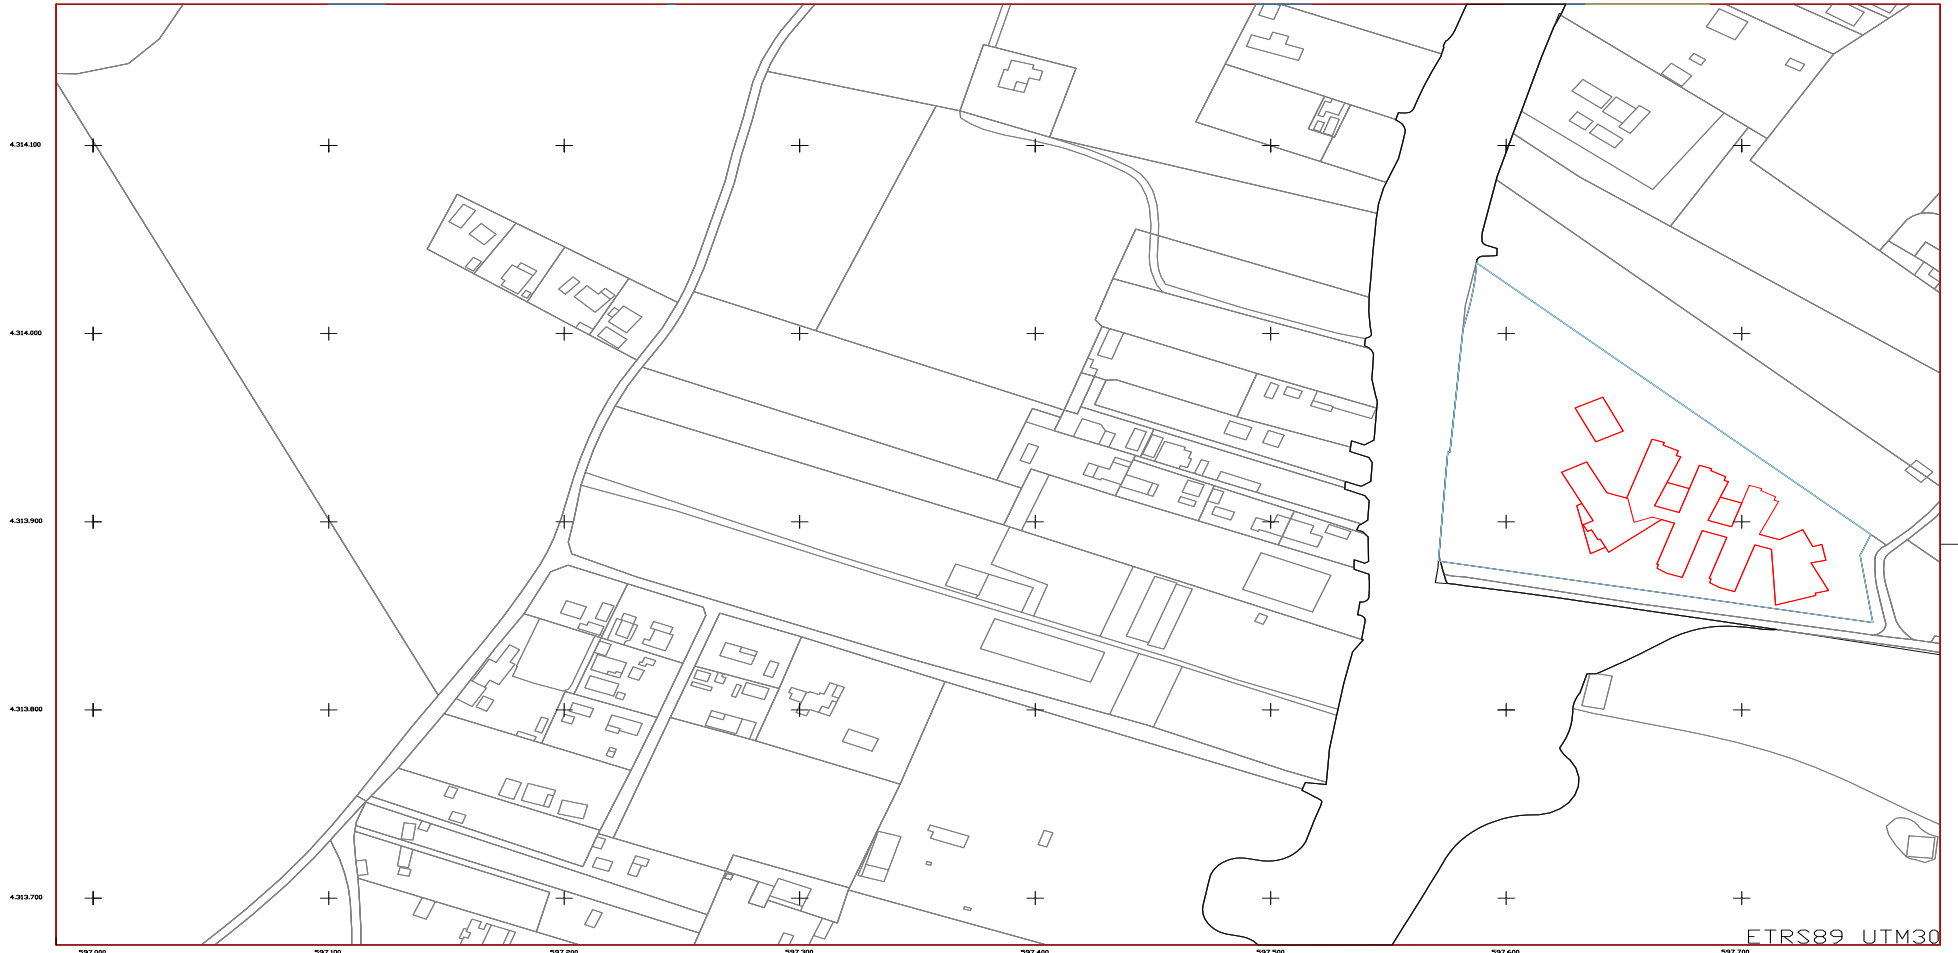

DELIMITACIONES Y SIMBOLOGIA	
	LIMITE DE TERMINO MUNICIPAL
	LIMITE DEL SUELO URBANO
	LIMITE DE AREA DE REPARTO Y U.E.
	IDENTIFICACION UNIDAD DE EJECUCION
	IDENTIFICACION DE P.E.R.I.

AREAS DE REPARTO	
	AREA DE REPARTO ACTUACIONES SISTEMATICAS
	AREA DE REPARTO PLANEAMIENTO REPARTIDO
	AREA DE REPARTO PLANEAMIENTO INCORPORADO
	AREA DE REPARTO UNIDAD DE EJECUCION
	AREA DE REPARTO DOTACIONES PRIVADAS

ACCIONES	
VG	ACCION SISTEMA GENERAL DE COMUNICACIONES, RED VARIA.
EG	ACCION SISTEMA GENERAL DE ESPACIOS LIBRES
DC	ACCION SISTEMA GENERAL DE EQUIPAMIENTOS
VL	ACCION SISTEMA LOCAL DE COMUNICACIONES, RED VARIA.
EL	ACCION SISTEMA LOCAL DE ESPACIOS LIBRES
QL	ACCION SISTEMA LOCAL DE EQUIPAMIENTOS
IG	ACCION SISTEMA INFRAESTRUCTURAL

ACCION EN ACTUACIONES SISTEMATICAS	
TIPO DE ACCION	LOCALIZACION PLANO
VL-107-12	HUMERO DE ACCION
ACCION EN ACTUACIONES SISTEMATICAS	
TIPO DE ACCION	LOCALIZACION U.E.
VL-UE.32	



EXCMO. AYUNTAMIENTO DE ALBACETE  
REVISION Y ADAPTACION DEL PLAN GENERAL DE ORDENACION URBANA

REFUNDIDO: P.S.U. - CONSTRUCCION RESIDENCIA MAYORES EN km. 1,840 ctro. CM 3203

REGIMEN Y GESTION EN SUELO URBANO

Los Directores del Equipo Redactor  
D. Enrique Paró | D. Fernando Melendez | D. Ramon del Cosío

WPA 2022  
1/1000  
M.A. 5  
F=1:4

ABRIL-2022

Fecha última de actualización:

SECCION TECNICA DE PLANEAMIENTO  
SERVICIO TECNICO DE URBANISMO