




DELIMITACIONES Y SIMBOLOGIA			
	LIMITE DE TERMINO MUNICIPAL		ALINEACION
	LIMITE DEL SUELO URBANO		CAMBIO DE ALTURA, FONDO EDIFICABLE Y USO
	LIMITE DE NORMA ZONAL Y GRADOS		SOPORTAL Y PASAJES
	LIMITE DE AREA DE PLANEAMIENTO REMITIDO (APR)		LINEA DE EDIFICACION
	LIMITE DE AREA DE PLANEAMIENTO INCORPORADO (API)		5 NUMERO DE PLANTAS
	LIMITE DE AREA DE ORDENACION ESPECIFICA (AOE)		635,30 RASANTE
	PROTECCION INTEGRAL		PROTECCION ESTRUCTURAL
	PROTECCION ESTRUCTURAL		PROTECCION AMBIENTAL
	PROTECCION AMBIENTAL		ENTORNO DE MONUMENTOS
	ENTORNO DE MONUMENTOS		EJES HISTORICOS
	EJES HISTORICOS		DOMINIO PRIVADO
	DOMINIO PRIVADO		

ZONAS DE ORDENANZA	
4.1	NORMA ZONAL Y GRADO
APR-n	AREA DE PLANEAMIENTO REMITIDO
API-n	AREA DE PLANEAMIENTO INCORPORADO
AOE-n	AREA DE ORDENACION ESPECIFICA

CLASIFICACION		
	S.GENERALES	S. LOCALES
ESPACIOS LIBRES		
EQUIPAMIENTOS		
RED VIARIA		
RED FERROVIARIA		
INFRAESTRUCTURAS		

DOTACIONES	
A ADMINISTRATIVO	CM CEMENTERIO
B BIENESTAR SOCIAL	DF DEFENSA
C CULTURAL	ME MERCADO
D DEPORTIVO	ZV ESPACIOS LIBRES
E EDUCATIVO	SI SIS. INFRAESTRUCTURAL
M MULTIFUNCIONAL	
R RELIGIOSO	
S SANITARIO	
X CONTINGENCIA	

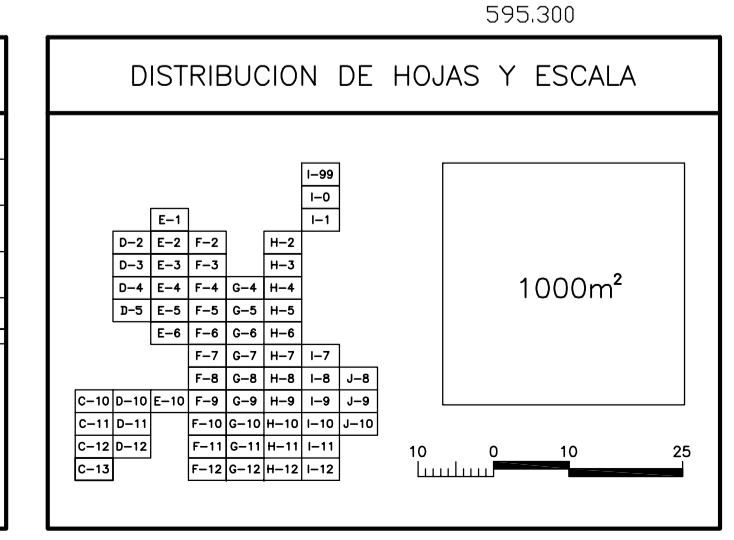

EXCMO. AYUNTAMIENTO DE ALBACETE		FECHA: MARZO-98
GERENCIA MUNICIPAL DE URBANISMO		ESCALA: 1/1000
PLAN GENERAL DE ORDENACION URBANA		PLANO: 4
CLASIFICACION, CALIFICACION Y REGULACION DEL SUELO Y LA EDIFICACION EN SUELO URBANO. RED VIARIA, ALINEACIONES Y RASANTES. LOCALIZACION ELEMENTOS CATALOGADOS		HOJA N. C-13
VERSION INFORMATIZADA DEL P.G.O.U. FECHA DE ACTUALIZACION: SEPTIEMBRE 2008		
<small>En caso de discrepancias con la documentación gráfica en soporte de papel obrante en la Gerencia de Urbanismo, prevalecerá esta última.</small>		