




| DELIMITACIONES Y SIMBOLOGIA |  |  |  |
|-----------------------------|--|--|--|
|                             | LIMITE DE TERMINO MUNICIPAL                      |  | ALINEACION                               |
|                             | LIMITE DEL SUELO URBANO                          |  | CAMBIO DE ALTURA, FONDO EDIFICABLE Y USO |
|                             | LIMITE DE NORMA ZONAL Y GRADOS                   |  | SOPORTAL Y PASAJES                       |
|                             | LIMITE DE AREA DE PLANEAMIENTO REMITIDO (APR)    |  | LINEA DE EDIFICACION                     |
|                             | LIMITE DE AREA DE PLANEAMIENTO INCORPORADO (API) |  | 5 NUMERO DE PLANTAS                      |
|                             | LIMITE DE AREA DE ORDENACION ESPECIFICA (AOE)    |  | 635,30 RASANTE                           |
|                             | PROTECCION INTEGRAL                              |  | PROTECCION ESTRUCTURAL                   |
|                             | PROTECCION AMBIENTAL                             |  | ENTORNO DE MONUMENTOS                    |
|                             | DOMINIO PRIVADO                                  |  | EJES HISTORICOS                          |

| ZONAS DE ORDENANZA |                                  |
|--------------------|----------------------------------|
| <b>4.1</b>         | NORMA ZONAL Y GRADO              |
| <b>APR-n</b>       | AREA DE PLANEAMIENTO REMITIDO    |
| <b>API-n</b>       | AREA DE PLANEAMIENTO INCORPORADO |
| <b>AOE-n</b>       | AREA DE ORDENACION ESPECIFICA    |

| CLASIFICACION    |             |            |
|------------------|-------------|------------|
|                  | S.GENERALES | S. LOCALES |
| ESPACIOS LIBRES  |             |            |
| EQUIPAMIENTOS    |             |            |
| RED VIARIA       |             |            |
| RED FERROVIARIA  |             |            |
| INFRAESTRUCTURAS |             |            |

| DOTACIONES                |                                 |
|---------------------------|---------------------------------|
| <b>A</b> ADMINISTRATIVO   | <b>CM</b> CEMENTERIO            |
| <b>B</b> BIENESTAR SOCIAL | <b>DF</b> DEFENSA               |
| <b>C</b> CULTURAL         | <b>ME</b> MERCADO               |
| <b>D</b> DEPORTIVO        | <b>ZV</b> ESPACIOS LIBRES       |
| <b>E</b> EDUCATIVO        | <b>SI</b> SIS. INFRAESTRUCTURAL |
| <b>M</b> MULTIFUNCIONAL   |                                 |
| <b>R</b> RELIGIOSO        |                                 |
| <b>S</b> SANITARIO        |                                 |
| <b>X</b> CONTINGENCIA     |                                 |

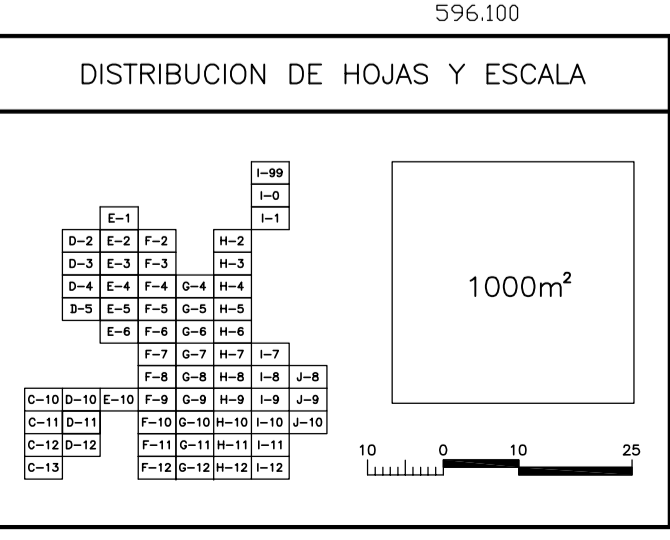

|  |  |                     |
|--|--|---------------------|
| <b>EXCMO. AYUNTAMIENTO DE ALBACETE</b><br>GERENCIA MUNICIPAL DE URBANISMO  |  | FECHA: MARZO-98     |
| <b>PLAN GENERAL DE ORDENACION URBANA</b>   |  | ESCALA: 1/1000      |
| CLASIFICACION, CALIFICACION Y REGULACION DEL SUELO Y LA EDIFICACION EN SUELO URBANO. RED VIARIA, ALINEACIONES Y RASANTES. LOCALIZACION ELEMENTOS CATALOGADOS |  | PLANO: <b>4</b>     |
| VERSION INFORMATIZADA DEL P.G.O.U.<br>FECHA DE ACTUALIZACION: SEPTIEMBRE 2008  |  | Hoja N. <b>D-11</b> |
| <small>En caso de discrepancia con la documentación gráfica en soporte de papel obrante en la Gerencia de Urbanismo, prevalecerá esta última.</small>        |  |                     |