

M. I.7

MODIFICACIÓN PUNTUAL I.7 DEL P.G.O.U.
 ASUNTO: "MODIFICACIÓN DE LA CALIFICACIÓN DE UN SOLAR SITUADO EN EL SUDESTE DEL POLÍGONO CAMPOLLANO, DE EQUIPAMIENTO DEPORTIVO A DE CONTINGENCIA." EXP. 519/01 DOC. TEC. C-823

EXP. PÚBLICA SI
 A. INICIAL SI Acuerdo Plenario 27-12-01
 A. DEFINITIVA SI Orden de la Consejería de Obras Públicas de la Junta de C.C.L.M. de 5-09-03, publicada D.O.C.M. nº 136 de 22-09-03
 PUBLICADA SI B.O.P. Nº 138 de 1 de diciembre de 2003




| DELIMITACIONES Y SIMBOLOGIA | | | |
|-----------------------------|--|--|--|
| | LIMITE DE TERMINO MUNICIPAL | | ALINEACION |
| | LIMITE DEL SUELO URBANO | | CAMBIO DE ALTURA, FONDO EDIFICABLE Y USO |
| | LIMITE DE NORMA ZONAL Y GRADOS | | SOPORTAL Y PASAJES |
| | LIMITE DE AREA DE PLANEAMIENTO REMITIDO (APR) | | LINEA DE EDIFICACION |
| | LIMITE DE AREA DE PLANEAMIENTO INCORPORADO (API) | | 5 NUMERO DE PLANTAS |
| | LIMITE DE AREA DE ORDENACION ESPECIFICA (AOE) | | 635,30 RASANTE |
| | PROTECCION INTEGRAL | | PROTECCION ESTRUCTURAL |
| | PROTECCION AMBIENTAL | | PROTECCION AMBIENTAL |
| | ENTORNO DE MONUMENTOS | | EJES HISTORICOS |
| | DOMINIO PRIVADO | | DOMINIO PRIVADO |

| ZONAS DE ORDENANZA | |
|--------------------|----------------------------------|
| 4.1 | NORMA ZONAL Y GRADO |
| APR-n | AREA DE PLANEAMIENTO REMITIDO |
| API-n | AREA DE PLANEAMIENTO INCORPORADO |
| AOE-n | AREA DE ORDENACION ESPECIFICA |

| CLASIFICACION | |
|------------------|------------------------|
| | S.GENERALES S. LOCALES |
| ESPACIOS LIBRES | |
| EQUIPAMIENTOS | |
| RED VIARIA | |
| RED FERROVIARIA | |
| INFRAESTRUCTURAS | |

| DOTACIONES | |
|---------------------------|---------------------------------|
| A ADMINISTRATIVO | CM CEMENTERIO |
| B BIENESTAR SOCIAL | DF DEFENSA |
| C CULTURAL | ME MERCADO |
| D DEPORTIVO | ZV ESPACIOS LIBRES |
| E EDUCATIVO | SI SIS. INFRAESTRUCTURAL |
| M MULTIFUNCIONAL | |
| R RELIGIOSO | |
| S SANITARIO | |
| X CONTINGENCIA | |

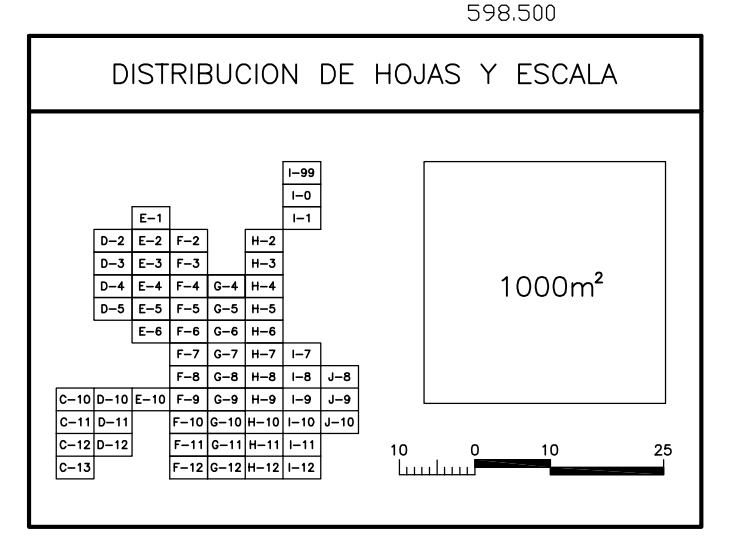

EXCMO. AYUNTAMIENTO DE ALBACETE
 GERENCIA MUNICIPAL DE URBANISMO

PLAN GENERAL DE ORDENACION URBANA

CLASIFICACION, CALIFICACION Y REGULACION DEL SUELO Y LA EDIFICACION EN SUELO URBANO. RED VIARIA, ALINEACIONES Y RASANTES. LOCALIZACION ELEMENTOS CATALOGADOS

VERSION INFORMATIZADA DEL P.G.O.U.
 FECHA DE ACTUALIZACION: SEPTIEMBRE 2008

FECHA: MARZO-98
 ESCALA: 1/1000
 PLANO: **4**
 HOJA N. **G-4**