


DELIMITACIONES Y SIMBOLOGIA	
+ - + -	LIMITE DE TERMINO MUNICIPAL
— — — —	LIMITE DEL SUELO URBANO
- - - -	LIMITE DE AREA DE REPARTO Y U.E.
U.E.-n	IDENTIFICACION UNIDAD DE EJECUCION
P.E.R.I.-n	IDENTIFICACION DE P.E.R.I.

AREAS DE REPARTO	
AR-n	AREA DE REPARTO ACTUACIONES ASISTEMATICAS
ARR-n	AREA DE REPARTO PLANEAMIENTO REMITIDO
ARI-n	AREA DE REPARTO PLANEAMIENTO INCORPORADO
ARU-n	AREA DE REPARTO UNIDAD DE EJECUCION
ARD	AREA DE REPARTO DOTACIONES PRIVADAS

ACCIONES			
VG	ACCION SISTEMA GENERAL DE COMUNICACIONES. RED VIARIA.		
EG	ACCION SISTEMA GENERAL DE ESPACIOS LIBRES		
QG	ACCION SISTEMA GENERAL DE EQUIPAMIENTOS		
VL	ACCION SISTEMA LOCAL DE COMUNICACIONES. RED VIARIA.		
EL	ACCION SISTEMA LOCAL DE ESPACIOS LIBRES		
QL	ACCION SISTEMA LOCAL DE EQUIPAMIENTOS		
IG	ACCION SISTEMA INFRAESTRUCTURAL		
		ACCION EN ACTUACIONES ASISTEMATICAS	
		TIPO DE ACCION	LOCALIZACION PLANO
			VL-H07-12
			NUMERO DE ACCION
		ACCION EN ACTUACIONES SISTEMATICAS	
		TIPO DE ACCION	LOCALIZACION U.E.
			VL-UE.32

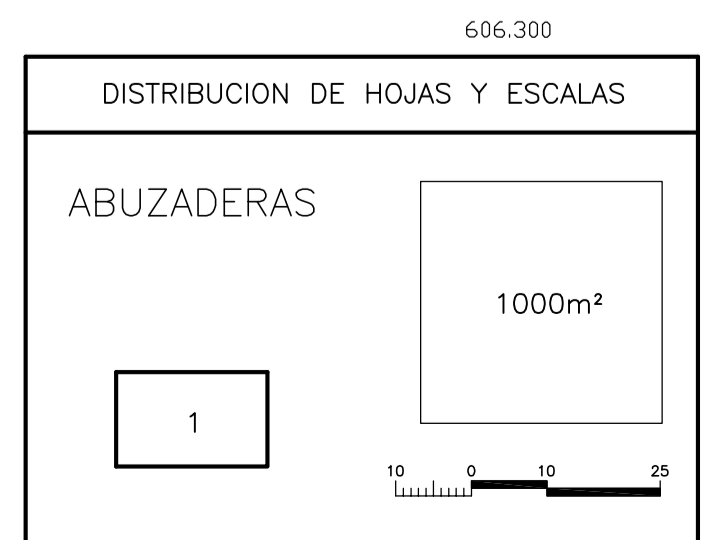

EXCMO. AYUNTAMIENTO DE ALBACETE
GERENCIA MUNICIPAL DE URBANISMO

PLAN GENERAL DE ORDENACION URBANA

REGIMEN Y GESTION EN SUELO URBANO

VERSION INFORMATIZADA DEL P.G.O.U.
FECHA DE ACTUALIZACION: SEPTIEMBRE 2008

FECHA: MARZO-98
ESCALA: 1/1000
PLANO: **5**
HOJA N. **AB-1**

En caso de discrepancias con la documentación gráfica en soporte de papel obrante en la Gerencia de Urbanismo, prevalecerá esta última.