

AR-7.1.2

AR-7.1.2


| DELIMITACIONES Y SIMBOLOGIA | |
|-----------------------------|------------------------------------|
| + - + - | LIMITE DE TERMINO MUNICIPAL |
| — — — — | LIMITE DEL SUELO URBANO |
| - - - - | LIMITE DE AREA DE REPARTO Y U.E. |
| U.E.-n | IDENTIFICACION UNIDAD DE EJECUCION |
| P.E.R.I.-n | IDENTIFICACION DE P.E.R.I. |

| AREAS DE REPARTO | |
|------------------|---|
| AR-n | AREA DE REPARTO ACTUACIONES ASISTEMATICAS |
| ARR-n | AREA DE REPARTO PLANEAMIENTO REMITIDO |
| ARI-n | AREA DE REPARTO PLANEAMIENTO INCORPORADO |
| ARU-n | AREA DE REPARTO UNIDAD DE EJECUCION |
| ARD | AREA DE REPARTO DOTACIONES PRIVADAS |

| ACCIONES | | |
|----------|---|--|
| VG | ACCION SISTEMA GENERAL DE COMUNICACIONES. RED VIARIA. | |
| EG | ACCION SISTEMA GENERAL DE ESPACIOS LIBRES | |
| QG | ACCION SISTEMA GENERAL DE EQUIPAMIENTOS | |
| VL | ACCION SISTEMA LOCAL DE COMUNICACIONES. RED VIARIA. | |
| EL | ACCION SISTEMA LOCAL DE ESPACIOS LIBRES | |
| QL | ACCION SISTEMA LOCAL DE EQUIPAMIENTOS | |
| IG | ACCION SISTEMA INFRAESTRUCTURAL | |

| ACCION EN ACTUACIONES ASISTEMATICAS | |
|-------------------------------------|--------------------|
| TIPO DE ACCION | LOCALIZACION PLANO |
| VL-H07-12 | NUMERO DE ACCION |

| ACCION EN ACTUACIONES SISTEMATICAS | |
|------------------------------------|-------------------|
| TIPO DE ACCION | LOCALIZACION U.E. |
| VL-UE.32 | |

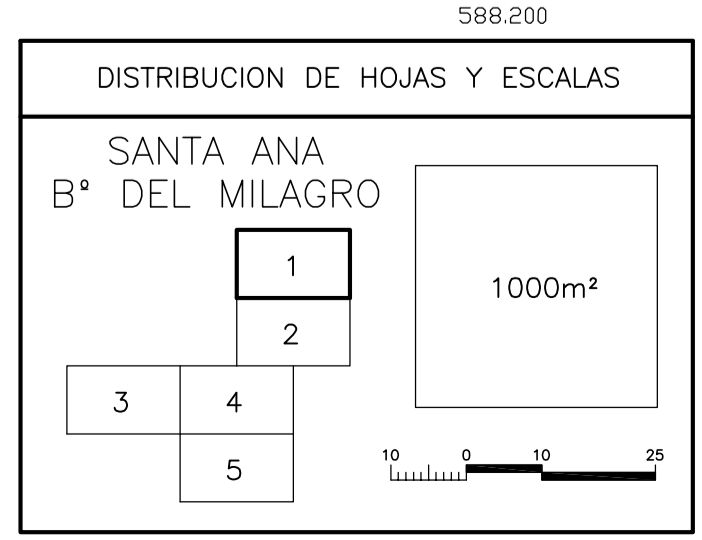

EXCMO. AYUNTAMIENTO DE ALBACETE
GERENCIA MUNICIPAL DE URBANISMO

PLAN GENERAL DE ORDENACION URBANA

REGIMEN Y GESTION EN SUELO URBANO

VERSION INFORMATIZADA DEL P.G.O.U.
FECHA DE ACTUALIZACION: SEPTIEMBRE 2008

En caso de discrepancias con la documentación gráfica en soporte de papel obrante en la Gerencia de Urbanismo, prevalecerá esta 2ª línea.

FECHA: MARZO-98
ESCALA: 1/1000
PLANO: **5**
HOJA N. SA-1