


DELIMITACIONES Y SIMBOLOGIA		597.200		597.300	
—+—+—	LIMITE DE TERMINO MUNICIPAL	●	PROTECCION INTEGRAL	●	PROTECCION INTEGRAL
—+—+—	LIMITE DEL SUELO URBANO	■	PROTECCION ESTRUCTURAL	■	PROTECCION ESTRUCTURAL
—+—+—	LIMITE DE NORMA ZONAL Y GRADOS	▲	PROTECCION AMBIENTAL	▲	PROTECCION AMBIENTAL
—+—+—	LIMITE DE AREA DE PLANEAMIENTO REMITIDO (APR)	— · — · —	ENTORNO DE MONUMENTOS	— · — · —	ENTORNO DE MONUMENTOS
—+—+—	LIMITE DE AREA DE PLANEAMIENTO INCORPORADO (AP)	5	NUMERO DE PLANTAS	●●●●●	ELIOS HISTORICOS
—+—+—	LIMITE DE AREA DE ORDENACION ESPECIFICA (AOE)	⊕ 635.30	PASANTE	*	DOMINIO PRIVADO

ZONAS DE ORDENANZA		597.400	
4.1	NORMA ZONAL Y GRADO		
APR-n	AREA DE PLANEAMIENTO REMITIDO		
APR-n	AREA DE PLANEAMIENTO INCORPORADO		
AOE-n	AREA DE ORDENACION ESPECIFICA		

CLASIFICACION		597.500	
S.GENERALES	S. LOCALES		
ESPACIOS LIBRES			
EQUIPAMIENTOS			
RED VARIA			
RED FERROVIARIA			
INFRAESTRUCTURAS			

DOTACIONES		597.600	
A ADMINISTRATIVO	CM CEMENTERO		
B BIENESTAR SOCIAL	DF DEFENSA		
C CULTURAL	ME MERCADO		
D DEPORTIVO	ZV ESPACIOS LIBRES		
E EDUCATIVO	SI SIS. INFRAESTRUCTURAL		
M MULTIFUNCIONAL			
R RELIGIOSO			
S SANTIANO			
X CONTINGENCIA			

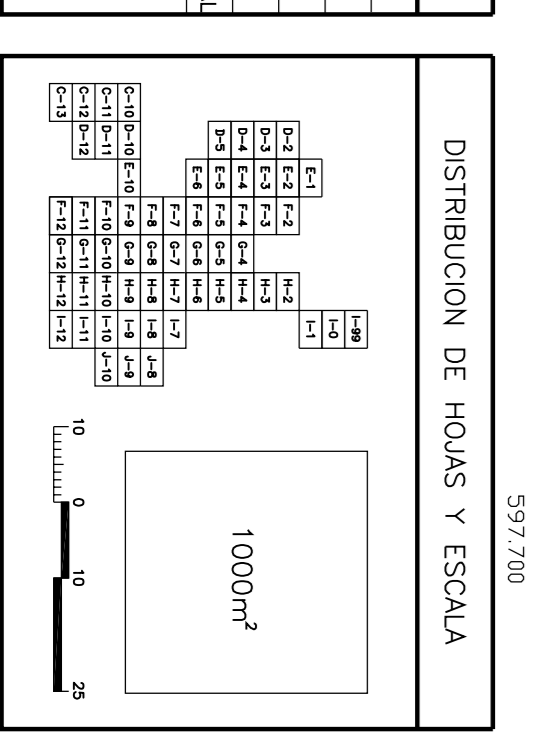

**EXCMO. AYUNTAMIENTO DE ALBACETE**

REVISION Y ADAPTACION DEL PLAN GENERAL DE ORDENACION URBANA

**MODIFICACIÓN Nº 1.5** MAYO-2008

CLASIFICACION, CALIFICACION Y REGULACION DEL SUELO Y LA EDIFICACION EN SUELO URBANO. RED VARIA, ALINEACIONES Y PASANTES. LOCALIZACION ELEMENTOS CATALOGADOS

Los Directores del Equipo Redactor

D. Enrique Parro | D. Fernando Melendez | D. Ramon del Cuervo

FECHA: MARZO-98  
ESCALA: 1/1000  
FOLIO: 4  
FOLIO N.º: F-12