


**MODIFICACIÓN PUNTUAL Nº 30 P.G.O.U.**

ASUNTO: "CAMBIO DE USO ESPECÍFICO EN PARCELA DOTACIONAL SITA EN CALLE NUESTRA SEÑORA DE CUBAS: DE SISTEMA LOCAL DE EQUIPAMIENTO DEPORTIVO A SISTEMA LOCAL DE EQUIPAMIENTO DE CONTINGENCIA"

**M. 30**

EXP. PÚBLICA  SI  
 A. INICIAL  SI Acuerdo Plenario 11-4-02  
 A. DEFINITIVA  SI Pleno Municipal en sesión de fecha 25 de septiembre de 2008.  
 PUBLICADA  SI B.O.P. Nº 120 de 15 de octubre de 2008

4.318.400  
 4.318.300  
 4.318.200  
 4.318.100  
 4.318.000  
 4.317.900

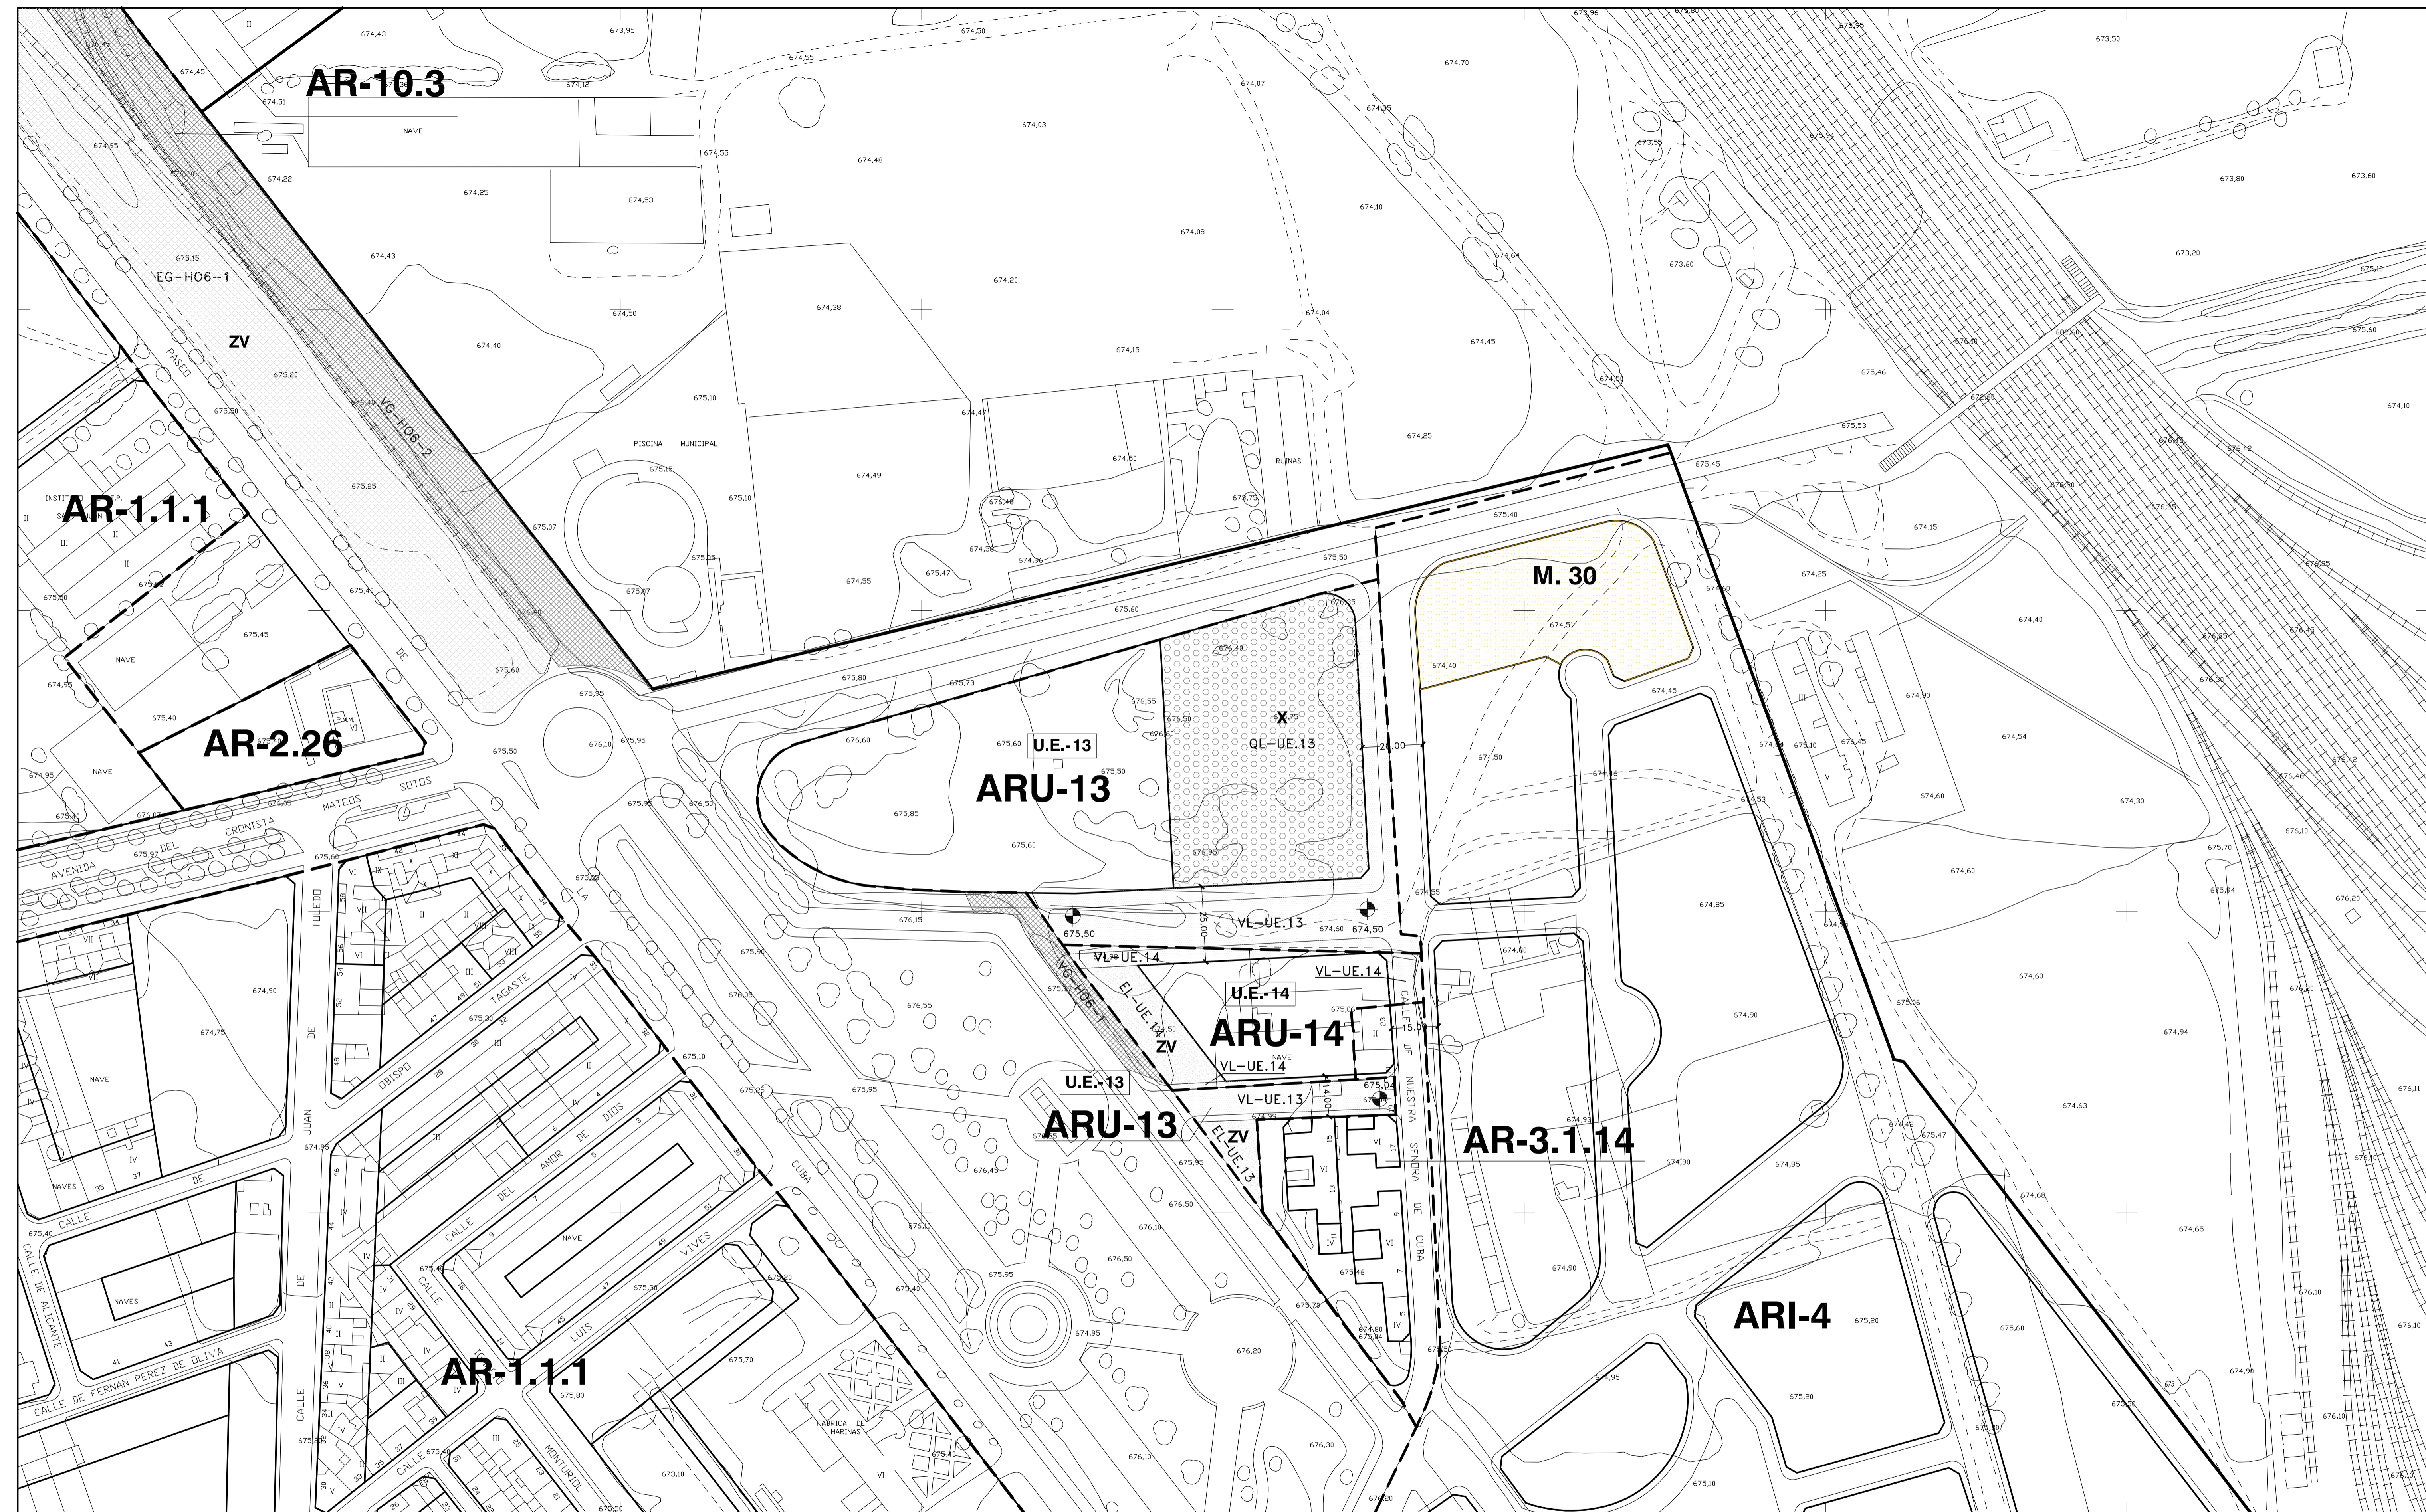


DELIMITACIONES Y SIMBOLOGIA	
	LIMITE DE TERMINO MUNICIPAL
	LIMITE DEL SUELO URBANO
	LIMITE DE AREA DE REPARTO Y U.E.
	IDENTIFICACION UNIDAD DE EJECUCION
	IDENTIFICACION DE P.E.R.I.

ÁREAS DE REPARTO	
	AREA DE REPARTO ACTUACIONES ASISTEMATICAS
	AREA DE REPARTO PLANEAMIENTO REMITIDO
	AREA DE REPARTO PLANEAMIENTO INCORPORADO
	AREA DE REPARTO UNIDAD DE EJECUCION
	AREA DE REPARTO DOTACIONES PRIVADAS

ACCIONES	
VG	ACCION SISTEMA GENERAL DE COMUNICACIONES. RED VARIA.
EG	ACCION SISTEMA GENERAL DE ESPACIOS LIBRES
QG	ACCION SISTEMA GENERAL DE EQUIPAMIENTOS
VL	ACCION SISTEMA LOCAL DE COMUNICACIONES. RED VARIA.
EL	ACCION SISTEMA LOCAL DE ESPACIOS LIBRES
QL	ACCION SISTEMA LOCAL DE EQUIPAMIENTOS
IG	ACCION SISTEMA INFRAESTRUCTURAL

ACCION EN ACTUACIONES ASISTEMATICAS	
TIPO DE ACCION	LOCALIZACION PLANO
	VL-H07-12
	NUMERO DE ACCION
ACCION EN ACTUACIONES SISTEMATICAS	
TIPO DE ACCION	LOCALIZACION U.E.
	VL-UE.32

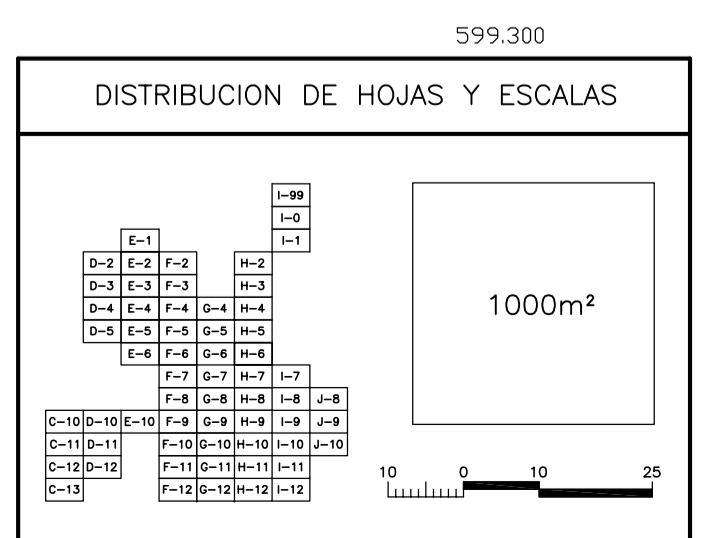

**EXCMO. AYUNTAMIENTO DE ALBACETE**  
 GERENCIA MUNICIPAL DE URBANISMO

PLAN GENERAL DE ORDENACION URBANA

REGIMEN Y GESTION EN SUELO URBANO

VERSION INFORMATIZADA DEL P.G.O.U.  
 FECHA DE ACTUALIZACION: OCTUBRE 2008

FECHA: MARZO-98  
 ESCALA: 1/1000  
 HOJA N. **5**  
 H-6

598.700 598.800 598.900 599.000 599.100 599.200 599.300 599.400 599.500